

a Brusaporto

Residence delle Querce

via per Albano S.A.

e' un'iniziativa di
C.R.B.s.p.a.


seguita e promossa in esclusiva da Edilprogram

LE MISURE E LE ILLUSTRAZIONI DEVONO INTENDERSI SOMMARIE ED INDICATIVE

in fase esecutiva, per esigenze tecnico-costruttive, potranno subire variazioni

Non sono riportati eventuali ingombri tecnici e strutturali

orientamento

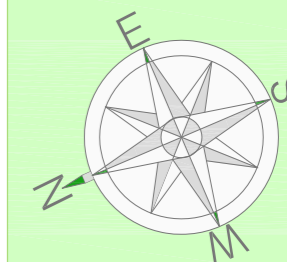

individuazione planimetrica



scala disegno

1 : 100

tipologia unità immobiliare


PIANTE

piano unità immobiliare

VILLA

denominazione unità immobiliare

G.5

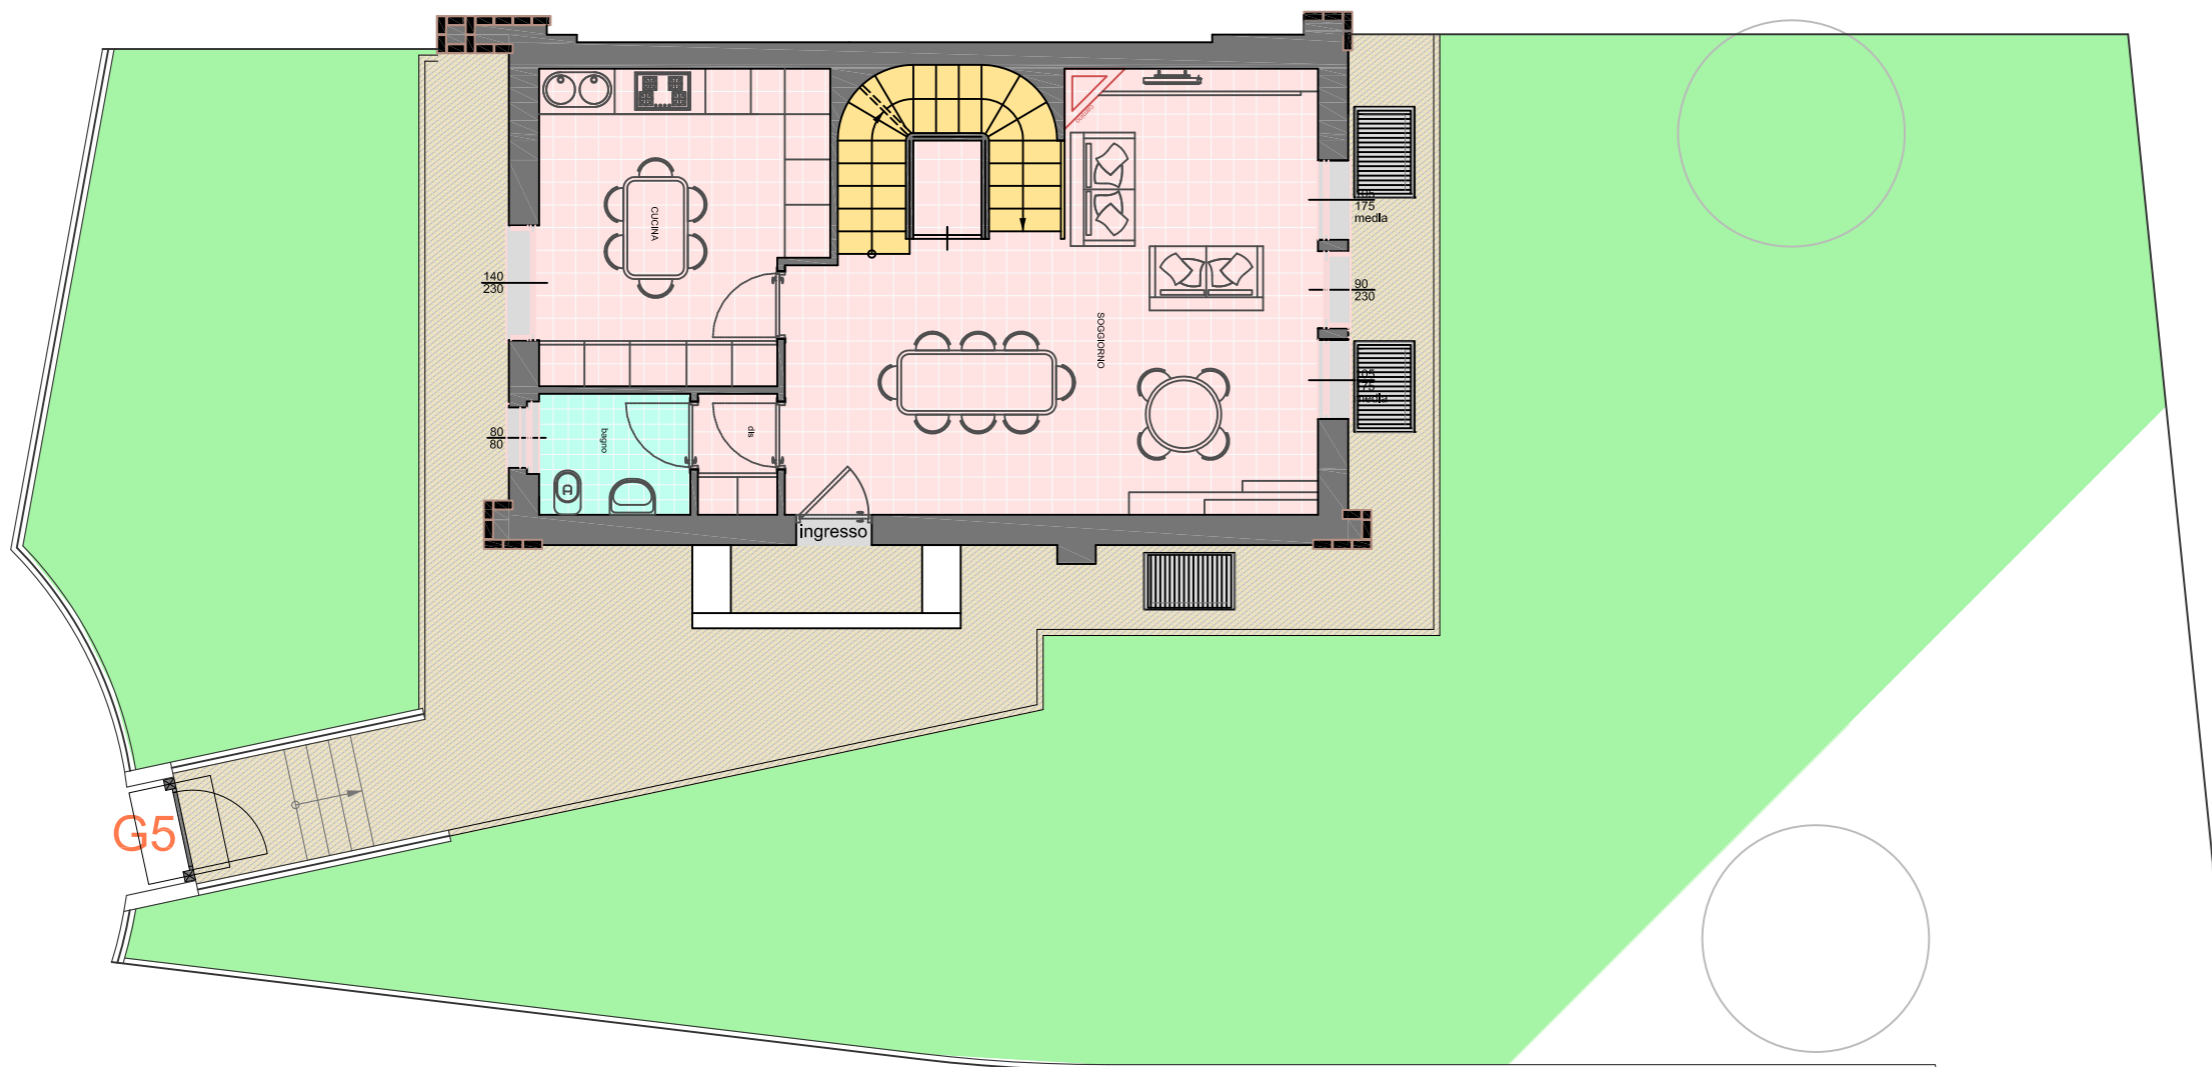

PRIMO

TERRA

